

**«Азаматтарға арналған үкімет» мемлекеттік  
корпорациясы» коммерциялық емес акционерлік  
қоғамының Түркістан облысы бойынша  
филиалының Жер кадастры және жылжымайтын  
мүлік бойынша Сайрам ауданының бөлімі**

**ТЕХНИКАЛЫҚ ТҮГЕНДЕУ ІС ҚАҒАЗЫ 010/02632**

Кадастрлық  
Кадастровый

№ 19:295:067:5063

Облысы  
Область

Түркістан облысы

Қала, ауданы  
Город, район

Сайрам ауданы  
Карасу а/о

Мекен жайы  
Адрес

Карасу ауылы  
Жаңақұрылыс Бірлік көшесі .1 ғым.

« 14 » 10 2019 ж./г.



Тіркелетін жылжымайтын мүлік объектісіне  
(көппәтерлі тұрғын үйлер, офистар, өндірістік, сауда объектілері және т.б.)  
**ТЕХНИКАЛЫҚ ПАСПОРТ (Н-2) / ТЕХНИЧЕСКИЙ ПАСПОРТ (Ф-2)**  
на регистрируемые объекты недвижимости  
(многоквартирные жилые дома, офисы, промышленные, торговые объекты и т.п.)

|                                         |                                 |
|-----------------------------------------|---------------------------------|
| 1. Облысы                               | Түркістан облысы                |
| Область                                 | Туркестанская область           |
| 2. Ауданы                               | Сайрам ауд., Қарасу а.о.        |
| Район                                   | р-н Сайрамский, с.о. Карасуский |
| 3. Қала (кенті, елді мекені)            | Қарасу а.                       |
| Город (поселок, населенный пункт)       | с. Карасу                       |
| 4. Қаладағы аудан                       |                                 |
| Район в городе                          |                                 |
| 5. Мекен-жайы                           | Жаңақұрылыс Бірлік көш., 1 ғим. |
| Адрес                                   | ул. Новостройка Бирлик, зд. 1   |
| 6. Кадастрлық нөмір                     |                                 |
| Кадастровый номер                       | 19:295:067:5063:1/A             |
| 7. Түгендеу нөмір                       |                                 |
| Инвентарный номер                       | 010/02632                       |
| 8. Мақсат арналуы(жоспар бойынша литер) | бала бақша(А)                   |
| Целевое назначение (литер по плану)     | детский сад(А)                  |
| 9. Қордың санаты                        | тұрғын емес                     |
| Категория фонда                         | нежилой                         |

(нежилой/жилой, если вторичный объект расположен в многоквартирном жилом доме,  
необходимо указать "ВО в составе МЖД")

**ЖАЛПЫ МӘЛІМЕТТЕР / ОБЩИЕ СВЕДЕНИЯ**

- Сериясы, жобаның түрі  
Серия, тип проекта
- Қабат саны  
Число этажей
- Құрылыс ауданы  
Площадь застройки
- Ғимараттың ауқымы  
Объем здания
- Жалпы алаңы  
Общая площадь
- Балконның, лоджияның және т.б.  
алаңы  
Площадь балкона, лоджии ж.б.
- Тұрғын ауданы  
Жилая площадь

|       |
|-------|
| A     |
| 2     |
| 287,6 |
| 1726  |
| 394,2 |
|       |
|       |

- Тұрғын емес үй-жайдың ауданы  
Площадь нежилых пом-ий
- Пәтер саны  
Число квартир
- Үй-жайлар, бөлмелер саны  
Число помещений, комнат
- Қабырға материалы  
Материал стен
- Салынған жылы  
Год постройки
- Табиғи тозу  
Физический износ

|                                        |
|----------------------------------------|
| -                                      |
| -                                      |
| 20                                     |
| Күйдірілген кірпішті<br>жженный кирпич |
| 1993                                   |
| 25                                     |

реестровый № заказ 002182987656

Паспорт  
Паспорт составлен 11.10.2019

ж. жасалған  
г.

Бөлімше басшысы  
Руководитель отделения (қолы / подпись)

Оразалиев О.М.



[illegible]

| Аудан/ Площадь                                                            | 1 | 2 | 3                    | 4                                       | 5                                                       | 6                    | 7                                                   | 8                 | 9   | 10                                        | 11                                           | 12                                                                                | 13                                                                                 | 14                                                 | 15                                          | 16                              | 17                                             |                |                 |
|---------------------------------------------------------------------------|---|---|----------------------|-----------------------------------------|---------------------------------------------------------|----------------------|-----------------------------------------------------|-------------------|---|-------------------------------------------|----------------------------------------------|-----------------------------------------------------------------------------------|------------------------------------------------------------------------------------|----------------------------------------------------|---------------------------------------------|---------------------------------|------------------------------------------------|----------------|-----------------|
| Түрғын емес жайлардың<br>ауданы / Жилыя<br>площадь в нежилом<br>помещении |   |   | Саудалық / Торғарлық | Өнеркәсіп-өндірістік<br>және құрылыстар | Промышленно-<br>производственных зданий<br>и сооружений | Қоймалық / Складская | Тұрмыстық қызмет көрсету /<br>Бытового обслуживания | Лапаралар / Парки | Басқару, ғылым, банктік,<br>қоғамдық ұйымдар мен<br>мекемелер және т.б. / Орга-<br>низаций и учреждений<br>управления, научных, бан-<br>ковских, общественных и т. д. | Қоғамдық тамақ /<br>Общественного питания | Білім мекемелері /<br>Учреждений образования | Транспорттық жинарлар<br>және<br>құрылыстар / Транспортных<br>зданий и сооружений | Емделу орталықтары, денсаулық<br>сақтау / Здравоохранения,<br>лечебного назначения | Дене мәдениеті және спорт /<br>Физкультуры и спорт | Мәдениет және өнер мекемелері<br>және спорт | Учреждений культуры<br>и спорта | Инженерлік желілер құрылыстары<br>және<br>сеті | Басқа / Прочие | Барлығы / Всего |
| Негізгі / Основная                                                        | 1 |   |                      |                                         |                                                         |                      |                                                     |                   |   |                                           |                                              |                                                                                   |                                                                                    |                                                    |                                             |                                 |                                                |                |                 |
| Қосымша /<br>Вспомогательная                                              |   |   |                      |                                         |                                                         |                      |                                                     |                   | 15,8   | 265,7                                     |                                              |                                                                                   |                                                                                    |                                                    |                                             | 112,7                           | 394,2                                          |                |                 |

|                          |                                   |
|--------------------------|-----------------------------------|
| №                        | Н                                 |
| 1                        |                                   |
| А - детский              |                                   |
| 1                        | Игровая<br>Фундамент              |
| 2                        | а) Ишкі<br>нары<br>б) Ара<br>пері |
| 3                        | Арх.<br>Пері                      |
| 4                        | Ішкі<br>краска                    |
| 5                        |                                   |
| 6                        | Ок.<br>Покр.                      |
| 7                        | Өрнегі<br>Отдел.<br>раб.          |
| 8                        | Ыстық с.<br>Горячий               |
| 9                        | Су құбы                           |
| 10                       | Канализ.                          |
| 11                       | Электрич.<br>Электро              |
| 12                       | Жылу<br>Отопление                 |
| 13                       |                                   |
| 14                       |                                   |
| 15                       |                                   |
| 16                       |                                   |
| 17                       |                                   |
| 18                       |                                   |
| 19                       |                                   |
| 20                       | Басқа жұ                          |
| Техникалық<br>Перечень д |                                   |
| 1. Қаба<br>Позн          |                                   |
| 2. Қаба<br>Эксп          |                                   |
| 3. Ерек<br>Особ          |                                   |

НЕГІЗГІ ҚҰРЫЛЫСТЫҢ КОНСТРУКТИВТІК ЭЛЕМЕНТТЕРІНІҢ ТЕХНИКАЛЫҚ СИПАТТАМАСЫ  
ТЕХНИЧЕСКОЕ ОПИСАНИЕ КОНСТРУКТИВНЫХ ЭЛЕМЕНТОВ ОСНОВНОГО СТРОЕНИЯ

2

| №               | Конструктивтік элементтердің атауы<br>Наименование конструктивных элементов        |                                                                       | Конструктивтік элементтердің сипаттамасы (материал, әрленуі және т.б.)<br>Описание конструктивных элементов (материал, отделка и т.д.) | Техникалық жағдайы (отыруы, шіруі, жарылуы және т.б.)<br>Техническое состояние (осадка, гниль, трещины и т.д.) | Тозу %<br>Износ % | Ағымдағы өзгерістер /<br>Текущие изменения |  |
|-----------------|------------------------------------------------------------------------------------|-----------------------------------------------------------------------|---|---|-------------------|--------------------------------------------|--|
| 1               | 2                                                                                  |                                                                       | 3   | 4   | 5                 | 6                                          |  |
| А - детский сад |                                                                                    |                                                                       |   |   |                   |                                            |  |
| 1               | Іргетасы<br>Фундамент                                                              |                                                                       | бетон<br>бетон   | Қанағаттанарлық<br>Удовлетворительное                                                                          | 25                |                                            |  |
| 2               | а) ішкі және сыртқы тұрақты қабырғалары<br>наружные и внутренние капитальные стены |                                                                       | Күйдірілген кірпішті<br>жженый кирпич                                                                                                  | Қанағаттанарлық<br>Удовлетворительное                                                                          | 25                |                                            |  |
|                 | б) ара қабырға<br>перегородки                                                      |                                                                       | Күйдірілген кірпішті<br>жженый кирпич                                                                                                  | Қанағаттанарлық<br>Удовлетворительное                                                                          | 25                |                                            |  |
| 3               | Аражабын<br>Перекрытия                                                             | шатырлық<br>чердачное                                                 | ағаш<br>дерево   | Қанағаттанарлық<br>Удовлетворительное                                                                          | 25                |                                            |  |
|                 |                                                                                    | қабатаралық<br>междуэтажное                                           | темірлі бетон<br>железобетон   | Қанағаттанарлық<br>Удовлетворительное                                                                          | 25                |                                            |  |
| 4               | шатыр<br>кровля                                                                    |                                                                       | қалайы<br>жесть   | Қанағаттанарлық<br>Удовлетворительное                                                                          | 25                |                                            |  |
| 5               | Еден<br>Полы                                                                       | 1-ші қабаттың<br>1-го этажа                                           | ағаш<br>дерево   | Барынша қанағаттанарлық<br>Вполне удовлетворительное                                                           | 20                |                                            |  |
|                 |                                                                                    | келесі қабаттардың<br>последующих этажей                              | ағаш<br>дерево   | Барынша қанағаттанарлық<br>Вполне удовлетворительное                                                           | 20                |                                            |  |
| 6               | Ойықтар<br>Проемы                                                                  | терезелер<br>окна                                                     | пластик<br>пластик   | Барынша қанағаттанарлық<br>Вполне удовлетворительное                                                           | 15                |                                            |  |
|                 |                                                                                    | есіктер<br>двери                                                      | пластик<br>пластик   | Барынша қанағаттанарлық<br>Вполне удовлетворительное                                                           | 15                |                                            |  |
| 7               | Әрлеу жұмыстары<br>Отделочные работы                                               | ішкі<br>внутренние                                                    | оштукатурено, побелено<br>оштукатурено, побелено                                                                                       | Барынша қанағаттанарлық<br>Вполне удовлетворительное                                                           | 20                |                                            |  |
|                 |                                                                                    | сыртқы<br>наружные                                                    | оштукатурено, побелено<br>оштукатурено, побелено                                                                                       | Барынша қанағаттанарлық<br>Вполне удовлетворительное                                                           | 20                |                                            |  |
| 8               | Ыстық су мен қамтамасыздандырылған<br>Горячее водоснабжение                        |                                                                       |   |   |                   |                                            |  |
| 9               | Су құбыры / Водопровод                                                             |                                                                       | иә / да   | Барынша қанағаттанарлық<br>Вполне удовлетворительное                                                           | 15                |                                            |  |
| 10              | Канализация / Канализация                                                          |                                                                       |   |   |                   |                                            |  |
| 11              | Электрмен жарықтандыру<br>Электроосвещение                                         |                                                                       | иә / да   | Барынша қанағаттанарлық<br>Вполне удовлетворительное                                                           | 20                |                                            |  |
| 12              | Жылу<br>Отопление                                                                  | пешті / печное                                                        |   |   |                   |                                            |  |
| 13              |                                                                                    | газ пешті / печное газовое                                            |   |   |                   |                                            |  |
| 14              |                                                                                    | ЖЭО-нан / от ТЭЦ                                                      |   |   |                   |                                            |  |
| 15              |                                                                                    | АГВ-дан / от АГВ                                                      |   |   |                   |                                            |  |
| 16              |                                                                                    | жеке жылу қондырғылнан<br>от индивидуальной<br>отопительной установки | газбен<br>на газе   | иә / да   | Жақсы<br>Хорошее  | 10                                         |  |
| 17              |                                                                                    |                                                                       | қатты отын мен<br>на твердом топливе                                                                                                   |   |                   |                                            |  |
| 18              |                                                                                    | аудандық қазандығынан<br>от районной котельной                        | газбен<br>на газе   |   |                   |                                            |  |
| 19              |                                                                                    |                                                                       | қатты отын мен<br>на твердом топливе                                                                                                   |   |                   |                                            |  |
| 20              | Басқа жұмыстар / Разные работы                                                     |                                                                       |   |   |                   |                                            |  |

техникалық паспортқа қоса берілетін құжаттардың тізбесі  
Перечень документов, прилагаемых к техническому паспорту:

- Қабаттық жоспарлар  
Позтажные планы
- Қабаттық жоспарларға экспликация  
Экспликация к позтажным планам
- Ерекше белгілері  
Особые отметки

2

2

ЖЕР УЧАСКЕСІНІҢ ЭКСПЛИКАЦИЯСЫ, м2  
ЭКСПЛИКАЦИЯ ЗЕМЕЛЬНОГО УЧАСТКА, м2

| Жер бағытын өзгертетін құжаттар бойынша / По землеугодным документам |            | Салынған аудан, м2 / Застроенная площадь, м2 |       | Салынбаған аудан / Незастроенная площадь |   |   |   |   |    |    |    |                 |                                                |                       |                      |                            |                 |                                        |                               |                                          |                |                |  |
|----------------------------------------------------------------------|------------|----------------------------------------------|-------|------------------------------------------|---|---|---|---|----|----|----|-----------------|------------------------------------------------|-----------------------|----------------------|----------------------------|-----------------|----------------------------------------|-------------------------------|------------------------------------------|----------------|----------------|--|
| 1                                                                    | 2          | 3                                            | 4     | 5                                        | 6 | 7 | 8 | 9 | 10 | 11 | 12 | Барлығы / всего | Жабдықталған аудандар / Оборудованные площадки |                       |                      |                            | Барлығы / всего | жасыл отырғызулар / зеленые насаждения |                               |                                          |                |                |  |
|                                                                      |            |                                              |       |                                          |   |   |   |   |    |    |    |                 | Барлығы / всего                                | Спорттық / спортивные | Бағалардың / детские | шаруашылық / хозяйственные |                 | ағашты көгал алаң / газон с деревьями  | жемісті бақ / плодородный сад | көгал алаң, гүл газоны, цветочные клумбы | бақша / огород | басқа / прочие |  |
| 1730 кв.м.                                                           | 1730 кв.м. | 719,9                                        | 340,5 | 379,4                                    |   |   |   |   |    |    |    |                 |                                                |                       |                      |                            |                 |                                        |                               |                                          |                |                |  |

Негізгі және қызметтік құрылыстардың, суық жалғай салынғандардың, подвалдардың, аула құрылыстарының, жолдардың тағайындауы мен сипаттамасы / Назначение и характеристика основных и служебных строений, холодных пристроек, подвалов, дворовых сооружений, замощений

| Жоспар бойынша литер / Литер по плану | Тағайындау / Назначение              | Ауданы, м2 / Площадь, м2 | Көлемі, м3 / Объем, м3 | Тоңу / Износ, % | Конструктивтік элементтердің сипаттамасы / Описание конструктивных элементов |                                                 |                        |                            |                  |                  |  |  |  |  |
|---------------------------------------|--------------------------------------|--------------------------|------------------------|-----------------|------------------------------------------------------------------------------|-------------------------------------------------|------------------------|----------------------------|------------------|------------------|--|--|--|--|
|                                       |                                      |                          |                        |                 | іргетас / фундамент                                                          | кабырғалар және қақпақтар / стены и перегородки | жабылулар / перекрытия | төбе жабындығы / кровля    | селеңдер / полы  | ойықтар / проемы |  |  |  |  |
| I                                     | 2                                    | 3                        | 4                      | 5               | 6                                                                            | 7                                               | 8                      | 9                          | 10               | 11               |  |  |  |  |
| A                                     | бала бақша<br>детский сад            | 287,6                    | 1726,0                 | 25              | бетон                                                                        | Құбырлармен<br>кірпішті                         | ағаш<br>дерево;        | капайы                     | ағаш             | пластик          |  |  |  |  |
| a                                     | суық жапсырма<br>Холодная пристройка | 7,0                      | 18,0                   | 15              | бетон                                                                        | пластикті                                       | ағаш                   | жесті<br>металл            | дерево<br>кафель | пластик          |  |  |  |  |
| B                                     | асхана<br>Административной           | 45,9                     | 339,5                  | 0               | бетон                                                                        | пластикпен<br>Құбырлармен                       | дерево;<br>ағаш        | жабынқыш<br>профилді тақта | кафель           | пластик          |  |  |  |  |
| Г1                                    | казандық<br>котельная                | 12,7                     | 22,0                   | 15              | бетон                                                                        | кірпішті<br>Құбырлармен                         | дерево;<br>ағаш        | профилді<br>профилді тақта | кафель           | пластик          |  |  |  |  |
| Г2                                    | қойма<br>кладовая                    | 191,4                    | 574,0                  | 15              | бетон                                                                        | кірпішті<br>аралас                              | дерево;<br>ағаш        | профилді<br>шифер          | бетон            | пластик          |  |  |  |  |
| Г3                                    | көлікжай<br>гараж                    | 23,0                     | 69,0                   | 15              | бетон                                                                        | смешанные<br>аралас                             | дерево;<br>ағаш        | шифер<br>шифер             | бетон            | пластик          |  |  |  |  |
| I                                     | асылма<br>навес                      | 55,0                     | 0,0                    | 15              | бетон                                                                        | смешанные<br>металл-тіреу                       | дерево;<br>металл      | шифер<br>металл            | бетон            | пластик          |  |  |  |  |
| II                                    | асылма күлке<br>навес-беседка        | 11,9                     | 0,0                    | 15              | бетон                                                                        | металл-стойки<br>металл-тіреу                   | металл;<br>металл      | жабынқыш<br>профилді тақта | бетон            | пластик          |  |  |  |  |

|    |                 |     |     |    |       |                 |               |                |       |  |  |  |  |  |  |  |
|----|-----------------|-----|-----|----|-------|-----------------|---------------|----------------|-------|--|--|--|--|--|--|--|
| IV | туалет / асырма | 3,4 | 0,0 | 15 | бетон | бетонды / бетон | ағаш / дерево | профилді тақта | бетон |  |  |  |  |  |  |  |
| V  | асырма / навес  | 4,0 | 0,0 | 15 | бетон | бетонды / бетон | ағаш / дерево | профилді тақта | бетон |  |  |  |  |  |  |  |

| № п/п | Вид работ                  | 3,4          | 7,0           | 15 | бетон | бетонный блок               | агаш            | шифер                                                 | бетон | агаш    |
|-------|----------------------------|--------------|---------------|----|-------|-----------------------------|-----------------|-------------------------------------------------------|-------|---------|
| IV    | тузлет асылма навес        | 4,0          | 0,0           | 15 | бетон | металл. тіреу метал. стойки | дерев.; металл; | шифер профилді такта профлист                         | бетон | агаш    |
| V     | асылма күлке навес-беседка | 8,8          | 0,0           | 15 | бетон | металл. тіреу метал. стойки | металл;         | профилді такта профлист                               |       | дерев.; |
| VI    | асылма навес               | 4,0          | 0,0           | 0  | бетон | металл. тіреу метал. стойки | металл;         | профилді такта профлист                               |       |         |
| VII   | асылма навес               | 20,5         | 0,0           | 15 | бетон | металл. тіреу метал. стойки | металл;         | профилді такта профлист                               | бетон |         |
| VIII  | асылма күлке навес-беседка | 11,9         | 0,0           | 0  | бетон | металл. тіреу метал. стойки | дерев.; металл; | металлопластик металлопластик профилді такта профлист | бетон |         |
| IX    | асылма навес               | 4,0          | 0,0           | 0  | бетон | металл. тіреу метал. стойки | металл;         | профилді такта профлист                               |       |         |
| X     | асылма күлке навес-беседка | 8,8          | 0,0           | 0  | бетон | металл. тіреу метал. стойки | металл;         | профилді такта профлист                               |       |         |
| XI    | асылма навес               | 4,0          | 0,0           | 0  | бетон | металл. тіреу метал. стойки | металл;         | профилді такта профлист                               |       |         |
| XII   | асылма күлке навес-беседка | 8,8          | 0,0           | 0  | бетон | металл. тіреу метал. стойки | металл;         | профилді такта профлист                               |       |         |
| XIII  | асылма навес               | 4,0          | 0,0           | 0  | бетон | металл. тіреу метал. стойки | металл;         | профилді такта профлист                               |       |         |
| XIV   | септик                     | 3,2          | 0,0           | 15 | бетон | металл. тіреу метал. стойки | металл;         | профилді такта профлист                               |       |         |
|       | <b>Итого:</b>              | <b>719,9</b> | <b>2755,5</b> |    | бетон | бетон                       |                 |                                                       |       |         |

Орындаған маман(дар)  
Выполнил(и) специалист(ы)

Тажимаев Бахадир

Бөлімше басшысы  
Руководитель отделения

Оразалиев О.М.

(Т.А.Ә. қолы / Ф.И.О. - подпись)

11.10.2019 ж. жағдайына құрастырылған

реестровый № заказ 002182987656


**ЖЕР УЧАСКЕСІНІҢ СИТУАЦИАЛЫҚ ЖОСПАРЫНЫҢ ЭКСПЛИКАЦИЯСЫ**  
**ЭКСПЛИКАЦИЯ СИТУАЦИОННОГО ПЛАНА ЗЕМЕЛЬНОГО УЧАСТКА**

- 4 -

*Детский сад*

обл. Туркестанская, р-н Сайрамский, с.о. Карасуский, с. Карасу, ул. Новостройка Бирлик, зд. 1

| Литер  | Наименование строения           | Площадь застройки, кв. м |
|--------|---------------------------------|--------------------------|
| A      | детский сад                     | 287,6                    |
| Б      | Административной здания и кухня | 45,9                     |
| а      | холодная пристройка             | 7,0                      |
| Г1     | котельная                       | 12,7                     |
| Г2     | кладовая                        | 191,4                    |
| Г3     | гараж                           | 23,0                     |
| I      | навес                           | 55,0                     |
| II     | навес-беседка                   | 11,9                     |
| III    | туалет                          | 3,4                      |
| IV     | навес                           | 4,0                      |
| V      | навес-беседка                   | 8,8                      |
| VI     | навес                           | 4,0                      |
| VII    | навес                           | 20,5                     |
| VIII   | навес-беседка                   | 11,9                     |
| IX     | навес                           | 4,0                      |
| X      | навес-беседка                   | 8,8                      |
| XI     | навес                           | 4,0                      |
| XII    | навес-беседка                   | 8,8                      |
| XIII   | навес                           | 4,0                      |
| XIV    | септик                          | 3,2                      |
| Итого: |                                 | 719,9                    |

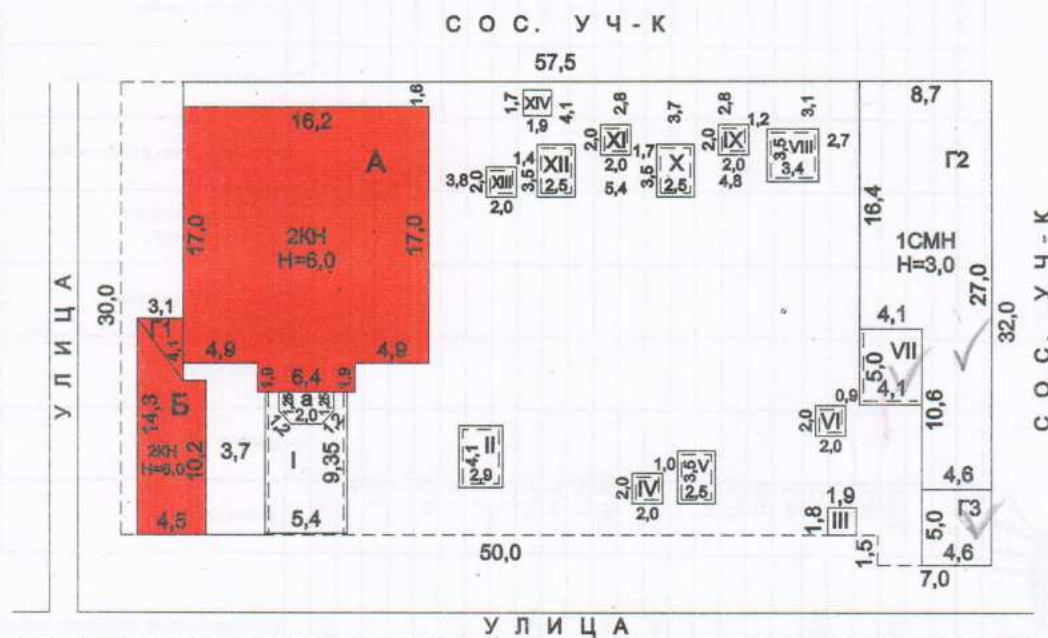

|   |             |                  |         |
|---|-------------|------------------|---------|
| Отдел Сайрамского района<br>по земельному кадастру и недвижимости<br>филиала НАО «Государственная корпорация<br>«Правительство для граждан» по Туркестанской области<br>Адрес: обл. Южно-Казахстанская, р-н Сайрамский, с.о. Карасуский,<br>с. Карасу, ул. Новостройка Бирлик, зд. 1 |             |                  |         |
| План земельного участка   |             |                  | М 1:500 |
| Дата   | Исполнитель | Ф. И. О.         |         |
|   | Специалист  | Тажибаев Бахадир |         |
|   | Проверил    | Оразалиев О.М.   |         |

*Подпись*

[illegible]


Оразалиев О.М.

Бөлімше басшысы  
Руководитель отделения

Ғажнибаев Бахадир

11.10.2019

- 5 -

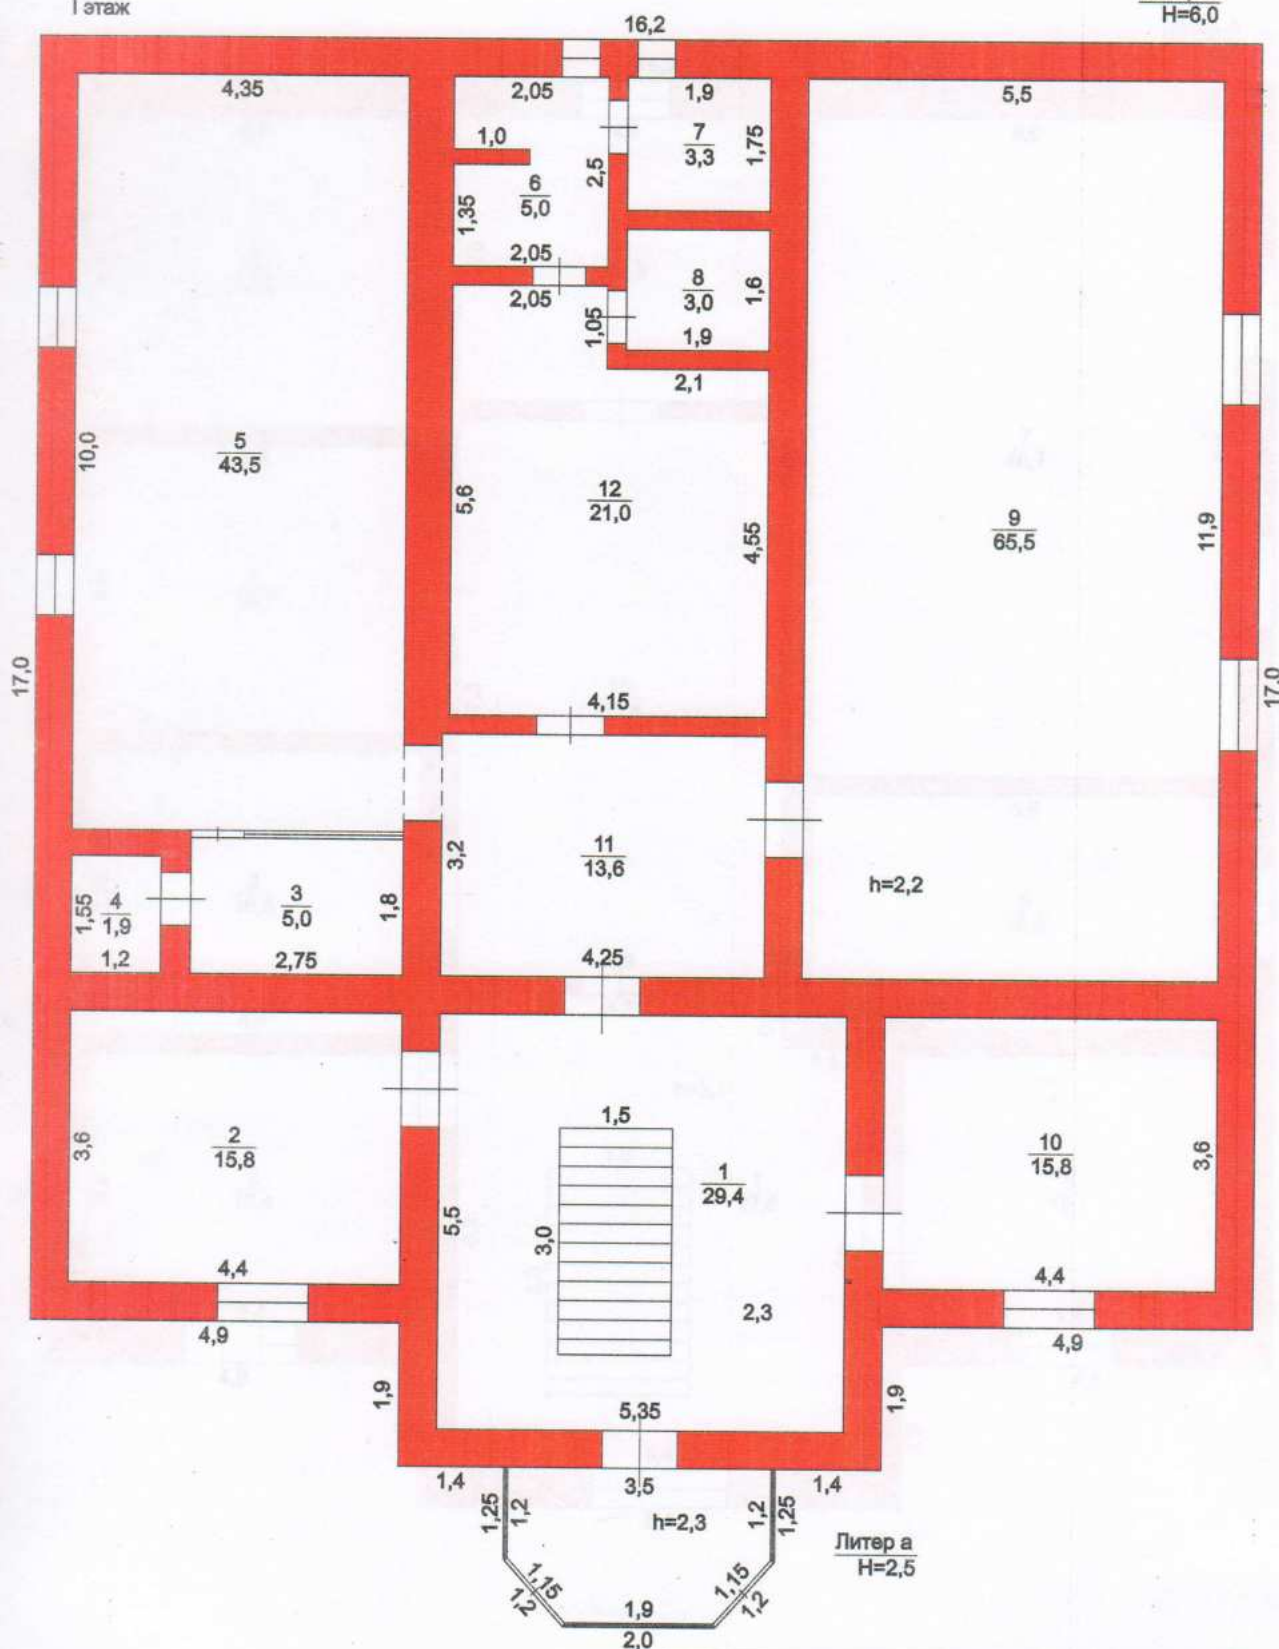

Отдел Сайрамского района  
по земельному кадастру и недвижимости  
филиала НАО «Государственная корпорация  
«Правительство для граждан» по Туркестанской области  
Адрес: обл. Южно-Казахстанская, р-н Сайрамский, с.о. Карасуский,  
с. Карасу, ул. Новостройка Бирлик, зд. 1

### План строения

M 1:100

Data

|             |  |
|-------------|--|
| Исполнитель |  |
|-------------|--|

Ф. И. О.

Подпись

|            |  |
|------------|--|
| Специалист |  |
|------------|--|


Тажикбаев Бахадир

|          |  |
|----------|--|
| Проверил |  |
|----------|--|

Оразалиев О.М.

II этаж

Литер А  
Н=6,0

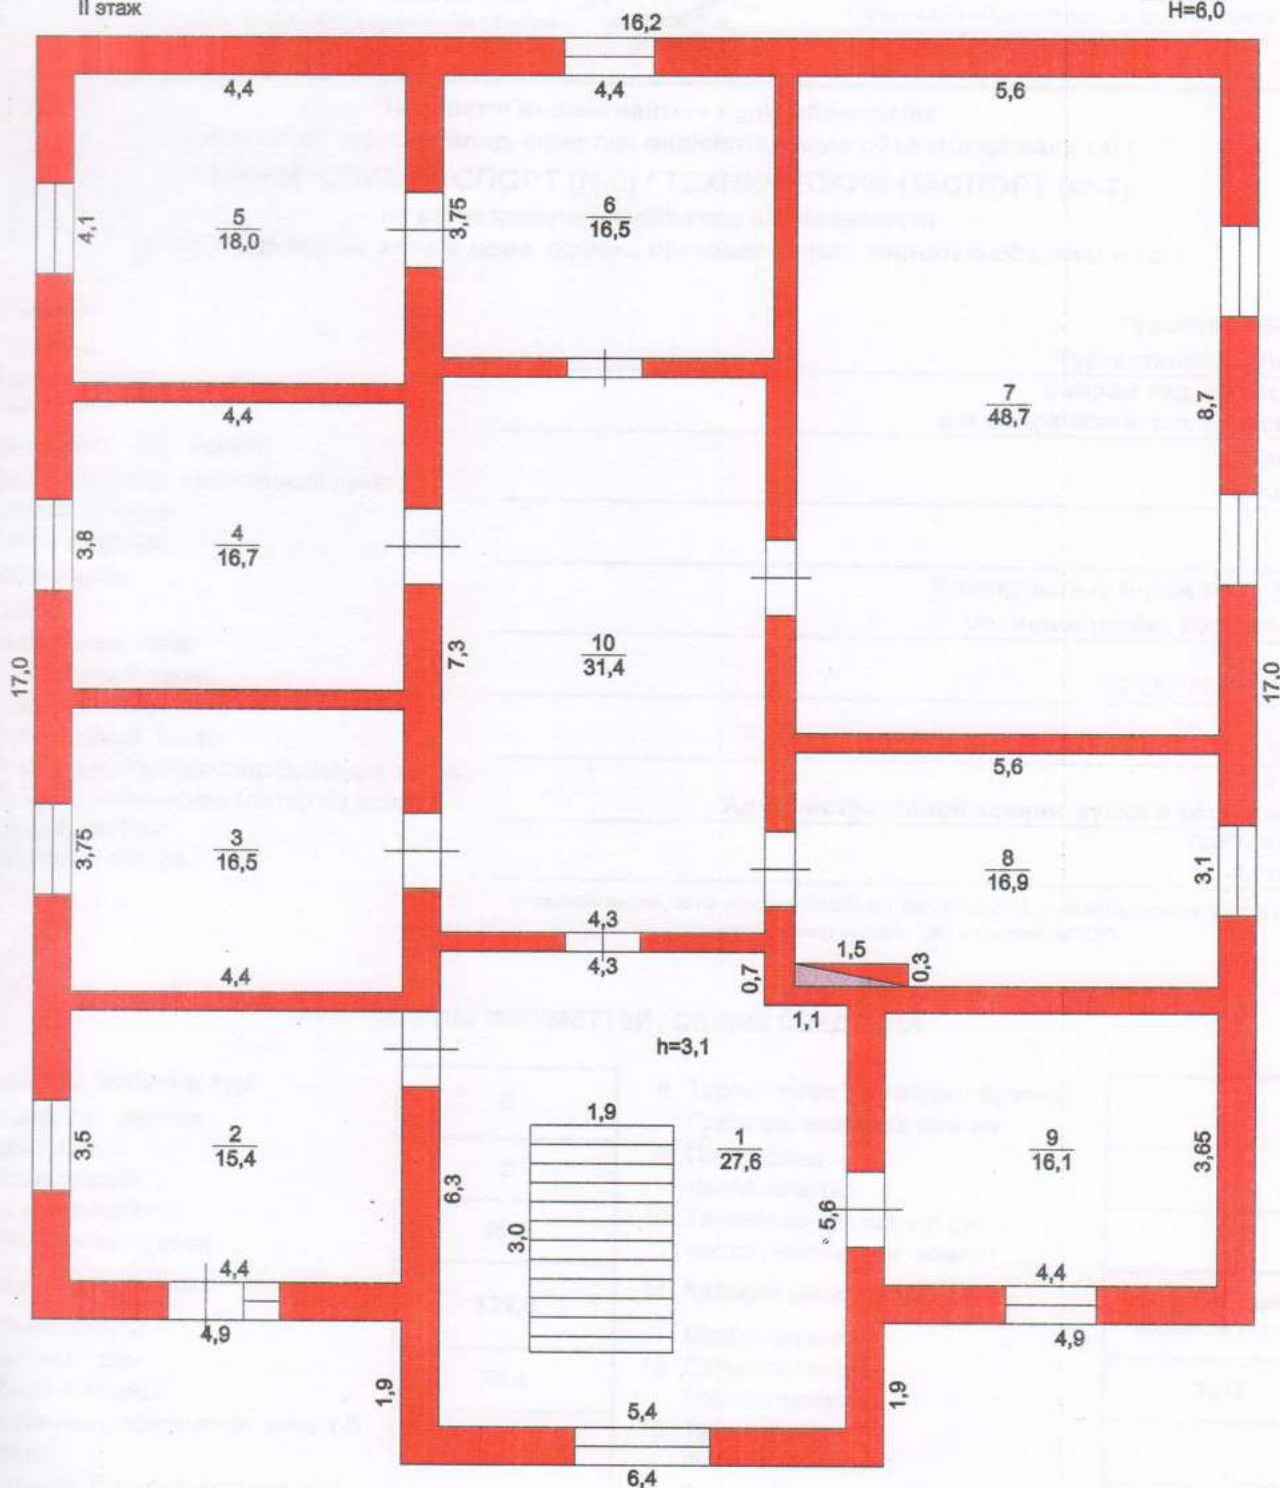

Отдел Сайрамского района  
по земельному кадастру и недвижимости  
филиала НАО «Государственная корпорация  
«Правительство для граждан» по Туркестанской области  
Адрес: обл. Южно-Казахстанская, р-н Сайрамский, с.о. Карасуский,  
с. Карасу, ул. Новостройка Бирлик, зд. 1

План строения

М 1:100

Дата

Исполнитель

Ф. И. О.

Подпись

Специалист

Тажибаев Бахадир

Проверил

Оразалиев О.М.

*[Handwritten signature]*



Тіркелетін жылжымайтын мүлік объектісіне  
(көппәтерлі тұрғын үйлер, офистар, өндірістік, сауда объектілері және т.б.)  
**ТЕХНИКАЛЫҚ ПАСПОРТ (Н-2) / ТЕХНИЧЕСКИЙ ПАСПОРТ (Ф-2)**  
на регистрируемые объекты недвижимости  
(многоквартирные жилые дома, офисы, промышленные, торговые объекты и т.п.)

|                                         |                                              |
|-----------------------------------------|----------------------------------------------|
| 1. Облысы                               | Түркістан облысы                             |
| Область                                 | Туркестанская область                        |
| 2. Ауданы                               | Сайрам ауд., Қарасу а.о.                     |
| Район                                   | р-н Сайрамский, с.о. Карасуский              |
| 3. Қала (кенті, елді мекені)            | Қарасу а.                                    |
| Город (поселок, населенный пункт)       | с. Карасу                                    |
| 4. Қаладағы аудан                       |                                              |
| Район в городе                          |                                              |
| 5. Мекен-жайы                           | Жаңақұрылыс Бірлік көш., 1 ғим.              |
| Адрес                                   | ул. Новостройка Бирлик, зд. 1                |
| 6. Кадастрлық нөмір                     |                                              |
| Кадастровый номер                       | 19:295:067:5063:1/Б                          |
| 7. Түгендеу нөмір                       |                                              |
| Инвентарный номер                       | 010/02632                                    |
| 8. Мақсат арналуы(жоспар бойынша литер) | асхана(Б)                                    |
| Целевое назначение (литер по плану)     | Административной здания кухня и котельная(Б) |
| 9. Қордың санаты                        | тұрғын емес                                  |
| Категория фонда                         | нежилой                                      |

(нежилой/жилой, если вторичный объект расположен в многоквартирном жилом доме, необходимо указать "ВО в составе МЖД")

**ЖАЛПЫ МӘЛІМЕТТЕР / ОБЩИЕ СВЕДЕНИЯ**

|                                   |       |                                 |                      |
|-----------------------------------|-------|---------------------------------|----------------------|
| 1. Сериясы, жобаның түрі          | Б     | 8. Тұрғын емес үй-жайдың ауданы | -                    |
| Серия, тип проекта                |       | Площадь нежилых пом-ий          |                      |
| 2. Қабат саны                     | 2     | 9. Пәтер саны                   | -                    |
| Число этажей                      |       | Число квартир                   |                      |
| 3. Құрылыс ауданы                 | 45,9  | 10. Үй-жайлар, бөлмелер саны    | 5                    |
| Площадь застройки                 |       | Число помещений, комнат         |                      |
| 4. Ғимараттың ауқымы              | 339,5 | 11. Қабырға материалы           | Күйдірілген кірпішті |
| Объем здания                      |       | Материал стен                   | жженный кирпич       |
| 5. Жалпы алаңы                    | 79,4  | 12. Салынған жылы               | 2017                 |
| Общая площадь                     |       | Год постройки                   |                      |
| 6. Балконның, лоджияның және т.б. |       | 13. Табиғи тозу                 |                      |
| алаңы                             |       | Физический износ                |                      |
| Площадь балкона, лоджии ж.б.      |       |                                 |                      |
| 7. Тұрғын ауданы                  |       |                                 |                      |
| Жилая площадь                     |       |                                 |                      |

реестровый № заказ 002182987656

Паспорт  
Паспорт составлен 11.10.2019

ж. жасалған  
г.

Бөлімше басшысы  
Руководитель отделения (қолы / подпись)

Оразалиев О.М.



# АУДАНДАРДЫҢ ОРНАЛАСУЫ / РАСПРЕДЕЛЕНИЕ ПЛОЩАДИ

| №  |                                                   | Жеке пәтерлерде / В отдельных квартирах | Коридор типті жайларда / В помещениях | Жатакана-ларда / В общежи-тиях | Қонақ үйлерде / В гостиницах | Аудандардың жалпы санынан / Из общего числа площади |                        |                                    |                        | Бөлме саны бойынша пәтерлердің орналасуы/ Распределение квартир по числу комнат |                         |                         |                         |                         |  |
|----|---------------------------------------------------|-----------------------------------------|---------------------------------------|--------------------------------|------------------------------|-----------------------------------------------------|------------------------|------------------------------------|------------------------|---------------------------------------------------------------------------------|-------------------------|-------------------------|-------------------------|-------------------------|--|
|    |                                                   |                                         |                                       |                                |                              | Мансардаларда / в мансардах                         | Жергілерде/ в подвалах | Локольды кабаттарда / в цок.этажах | Барактарда / в бараках | 1 бөлмелі / 1-комнатные                                                         | 2 бөлмелі / 2-комнатные | 3 бөлмелі / 3-комнатные | 4 бөлмелі / 4-комнатные | 5 бөлмелі / 5-комнатные |  |
| 01 | Тұрғын пәтерлер саны / Количество квартир         |                                         |                                       |                                |                              |                                                     |                        |                                    |                        |                                                                                 |                         |                         |                         |                         |  |
|    | Тұрғын бөлмелер саны / Количество жилых помещений |                                         |                                       |                                |                              |                                                     |                        |                                    |                        |                                                                                 |                         |                         |                         |                         |  |
| 02 | Жалпы аудан, м2 / Общая площадь, м2               |                                         |                                       |                                |                              |                                                     |                        |                                    |                        |                                                                                 |                         |                         |                         |                         |  |
| 03 | Тұрғын аудан, м2 / Жилая площадь, м2              |                                         |                                       |                                |                              |                                                     |                        |                                    |                        |                                                                                 |                         |                         |                         |                         |  |
| 04 |                                                   |                                         |                                       |                                |                              |                                                     |                        |                                    |                        |                                                                                 |                         |                         |                         |                         |  |

## ТҰРҒЫН ЕМЕС ЖАЙЛАР / НЕЖИЛЫЕ ПОМЕЩЕНИЯ

|                    |                                                                          |                      |                                                          |                                                  |                      |                                                  |                   |                                                                                              |                                        |                                           |                                                                            |                                                                 |                                                 |                                                              |                                                   |                |                 |
|--------------------|--------------------------------------------------------------------------|----------------------|----------------------------------------------------------|--------------------------------------------------|----------------------|--------------------------------------------------|-------------------|----------------------------------------------------------------------------------------------|----------------------------------------|-------------------------------------------|----------------------------------------------------------------------------|-----------------------------------------------------------------|-------------------------------------------------|--------------------------------------------------------------|---------------------------------------------------|----------------|-----------------|
| Негізгі / Основная | Негізгі / Основная                                                       | 8,9                  |                                                          |                                                  | 25,2                 | 45,3                                             |                   |                                                                                              |                                        |                                           |                                                                            |                                                                 |                                                 |                                                              |                                                   |                | 79,4            |
|                    | Көмекші / Вспомогательная                                                |                      |                                                          |                                                  |                      |                                                  |                   |                                                                                              |                                        |                                           |                                                                            |                                                                 |                                                 |                                                              |                                                   |                |                 |
| Аудан/ Площадь     | 1                                                                        | 2                    | 3                                                        | 4                                                | 5                    | 6                                                | 7                 | 8                                                                                            | 9                                      | 10                                        | 11                                                                         | 12                                                              | 13                                              | 14                                                           | 15                                                | 16             | 17              |
|                    | Тұрғын емес жайлардағы тұрғын ауданы / Жилая площадь в нежилом помещении | Саудалық / Торғарлық | Өнеркәсіп-өндірістік / Ғылыми-техникалық және құрылыстар | Промышленно-производственных зданий и сооружений | Коймалық / Складская | Тұрғындық қызмет көрсету / БытОВОГО ОБСЛУЖИВАНИЯ | Тарақтар / Тараки | Басқару, ғылыми, банктік, мекемелер және т.б. / Органы управления, научные, банковские и др. | Қоғамдық тамақ / Общественного питания | Білім мекемелері / Учреждений образования | Транспорттық ғимараттар және құрылыстар / Транспортных зданий и сооружений | Емдеуге арналған, денсаулық сақтау / Здравоохранение, санатории | Дене мәдениеті және спорт / Физкультуры и спорт | Мәдениет және өнер мекемелері / Учреждений культуры и спорта | Инженерлік желілер құрылыстары / Инженерных сетей | Басқа / Прочие | Барлығы / Всего |

| №  | Наименование                                  | Единица измерения | Значение | Примечание |
|----|-----------------------------------------------|-------------------|----------|------------|
|    |                                               |                   |          |            |
| 1  | Б - Административные здания                   | м²                | 1000     |            |
| 2  | А - Жилые здания                              | м²                | 2000     |            |
| 3  | В - Производственные здания                   | м²                | 3000     |            |
| 4  | Г - Торговые здания                           | м²                | 4000     |            |
| 5  | Д - Культурно-образовательные здания          | м²                | 5000     |            |
| 6  | Е - Спортивные здания                         | м²                | 6000     |            |
| 7  | Ж - Медицинские здания                        | м²                | 7000     |            |
| 8  | З - Объекты культуры и искусства              | м²                | 8000     |            |
| 9  | И - Объекты инженерно-технического назначения | м²                | 9000     |            |
| 10 | К - Объекты здравоохранения                   | м²                | 10000    |            |
| 11 | Л - Объекты физической культуры и спорта      | м²                | 11000    |            |
| 12 | М - Объекты культуры и искусства              | м²                | 12000    |            |
| 13 | Н - Объекты инженерно-технического назначения | м²                | 13000    |            |
| 14 | О - Объекты здравоохранения                   | м²                | 14000    |            |
| 15 | П - Объекты физической культуры и спорта      | м²                | 15000    |            |
| 16 | Р - Объекты культуры и искусства              | м²                | 16000    |            |
| 17 | С - Объекты инженерно-технического назначения | м²                | 17000    |            |
| 18 | Т - Объекты здравоохранения                   | м²                | 18000    |            |
| 19 | У - Объекты физической культуры и спорта      | м²                | 19000    |            |
| 20 | Ф - Объекты культуры и искусства              | м²                | 20000    |            |

**НЕГІЗГІ ҚҰРЫЛЫСТЫҢ КОНСТРУКТИВТІК ЭЛЕМЕНТТЕРІНІҢ ТЕХНИКАЛЫҚ СИПАТТАМАСЫ**  
**ТЕХНИЧЕСКОЕ ОПИСАНИЕ КОНСТРУКТИВНЫХ ЭЛЕМЕНТОВ ОСНОВНОГО СТРОЕНИЯ**

| №                                             | Конструктивтік элементтердің атауы<br>Наименование конструктивных элементов        |                                                           | Конструктивтік элементтердің сипаттамасы (материал, әрленуі және т.б.)<br>Описание конструктивных элементов (материал, отделка и т.д.) | Техникалық жағдайы (отыруы, шіруі, жарылуы және т.б.)<br>Техническое состояние (осадка, гниль, трещины и т.д.) | Тозу %<br>Износ % | Ағымдағы өзгерістер /<br>Текущие изменения |
|-----------------------------------------------|------------------------------------------------------------------------------------|-----------------------------------------------------------|---|---|-------------------|--------------------------------------------|
| 1                                             | 2                                                                                  |                                                           | 3   | 4   | 5                 | 6                                          |
| Б - Административной здания кухня и котельная |                                                                                    |                                                           |   |   |                   |                                            |
| 1                                             | Іргетасы<br>Фундамент                                                              |                                                           | бетон<br>бетон   | Жақсы<br>Хорошее                                                                                               |                   |                                            |
| 2                                             | а) ішкі және сыртқы тұрақты қабырғалары<br>наружные и внутренние капитальные стены |                                                           | Күйдірілген кірпішті<br>жөкенный кирпич                                                                                                | Жақсы<br>Хорошее                                                                                               |                   |                                            |
|                                               | б) ара қабырға<br>перегородки                                                      |                                                           | Күйдірілген кірпішті<br>жөкенный кирпич                                                                                                | Жақсы<br>Хорошее                                                                                               |                   |                                            |
| 3                                             | Аражабын<br>Перекрытия                                                             | шатырлық<br>чердачное                                     | ағаш<br>дерево   | Жақсы<br>Хорошее                                                                                               |                   |                                            |
|                                               |                                                                                    | қабатаралық<br>междуэтажное                               | темірлі бетон<br>железобетон   | Жақсы<br>Хорошее                                                                                               |                   |                                            |
| 4                                             | шатыр<br>крыша                                                                     |                                                           | профилді тақта<br>профлист   | Жақсы<br>Хорошее                                                                                               |                   |                                            |
| 5                                             | Еден<br>Полы                                                                       | 1-ші қабаттың<br>1-го этажа                               | кафель<br>кафель   | Жақсы<br>Хорошее                                                                                               |                   |                                            |
|                                               |                                                                                    | келесі қабаттардың<br>последующих этажей                  | паркет<br>паркет   | Жақсы<br>Хорошее                                                                                               |                   |                                            |
| 6                                             | Ойықтар<br>Проемы                                                                  | терезелер<br>окна                                         | пластик<br>пластик   | Жақсы<br>Хорошее                                                                                               |                   |                                            |
|                                               |                                                                                    | есіктер<br>двери                                          | металды<br>металлические   | Жақсы<br>Хорошее                                                                                               |                   |                                            |
| 7                                             | Әрлеу жұмыстары<br>Отделочные работы                                               | ішкі<br>внутренние                                        | оштукатурено, побелено<br>оштукатурено, побелено                                                                                       | Жақсы<br>Хорошее                                                                                               |                   |                                            |
|                                               |                                                                                    | сыртқы<br>наружные                                        | оштукатурено, побелено<br>оштукатурено, побелено                                                                                       | Жақсы<br>Хорошее                                                                                               |                   |                                            |
|                                               |                                                                                    | Ыстық су мен қамтамастандырылған<br>Горячее водоснабжение |   |   |                   |                                            |
| Су құбыры / Водопровод                        |                                                                                    |                                                           | иә / да   | Жақсы<br>Хорошее                                                                                               |                   |                                            |
| Канализация / Канализация                     |                                                                                    |                                                           |   |   |                   |                                            |
| Электрмен жарықтандыру<br>Электроосвещение    |                                                                                    |                                                           | иә / да   | Жақсы<br>Хорошее                                                                                               |                   |                                            |
| Жылу<br>Отопление                             | пешті / печное                                                                     |                                                           |   |   |                   |                                            |
|                                               | газ пешті / печное газовое                                                         |                                                           |   |   |                   |                                            |
|                                               | ЖЭО-нан / от ТЭЦ                                                                   |                                                           |   |   |                   |                                            |
|                                               | АГВ-дан / от АГВ                                                                   |                                                           |   |   |                   |                                            |
|                                               | жеке жылу қондырғылдан<br>от индивидуальной<br>отопительной установки              | газбен<br>на газе                                         | иә / да   | Жақсы<br>Хорошее                                                                                               |                   |                                            |
|                                               |                                                                                    | қатты отын мен<br>на твердом топливе                      |   |   |                   |                                            |
|                                               | аудандық қазандығынан<br>от районной котельной                                     | газбен<br>на газе                                         |   |   |                   |                                            |
|                                               |                                                                                    | қатты отын мен<br>на твердом топливе                      |   |   |                   |                                            |
| Басқа жұмыстар / Разные работы                |                                                                                    |                                                           |   |   |                   |                                            |

Техникалық паспортқа қоса берілетін құжаттардың тізбесі  
 Перечень документов, прилагаемых к техническому паспорту:

- Қабаттық жоспарлар  
Позэтажные планы \_\_\_\_\_ 2
- Қабаттық жоспарларға экспликация  
Экспликация к позэтажным планам \_\_\_\_\_ 2
- Ерекше белгілері  
Особые отметки \_\_\_\_\_

**ЖЕР УЧАСКЕСІНІҢ ЭКСПЛИКАЦИЯСЫ, м2**  
**ЭКСПЛИКАЦИЯ ЗЕМЕЛЬНОГО УЧАСТКА, м2**

| Жер бағытын өзгертетін құжаттар бойынша / По земельному документам |            | Салынған аудан, м2 / Застроенная площадь, м2 |       |       | Салынбаған аудан / Незастроенная площадь |   |   |                                                |                                                    |                                                                |                                        |                                        |                 |                 |                       |                             |                            |                 |                                       |                            |                                          |                |                |
|--------------------------------------------------------------------|------------|----------------------------------------------|-------|-------|------------------------------------------|---|---|------------------------------------------------|----------------------------------------------------|----------------------------------------------------------------|----------------------------------------|----------------------------------------|-----------------|-----------------|-----------------------|-----------------------------|----------------------------|-----------------|---------------------------------------|----------------------------|------------------------------------------|----------------|----------------|
| 1                                                                  | 2          | 3                                            | 4     | 5     | 6                                        | 7 | 8 | Жабдықталған аудандар / Оборудованные площадки |                                                    |                                                                |                                        | жасыл отырғызулар / зеленые насаждения |                 |                 |                       |                             |                            |                 |                                       |                            |                                          |                |                |
|                                                                    |            |                                              |       |       |                                          |   |   | Барлығы / всего                                | негізгі құрылыс астында / под основными строениями | Басқа да салулар мен құрылыс астында / под прочими постройками | асфальт жабулар / асфальтовые покрытия | басқа да аймақтар / прочие застройки   | топырақ / грунт | Барлығы / всего | Спорттық / спортивные | балалар аймақтары / детские | шаруашылық / хозяйственные | Барлығы / всего | оның ішінде / в том числе             |                            |                                          |                |                |
|                                                                    |            |                                              |       |       |                                          |   |   |                                                |                                                    |                                                                |                                        |                                        |                 |                 |                       |                             |                            |                 | ағашты көгал алаң / газон с деревьями | жемісті бақ / плодovый сад | көгал алаң, гүл газоны, цветочные клумбы | бақша / огород | басқа / прочие |
| 1730 кв.м.                                                         | 1730 кв.м. | 719,9                                        | 340,5 | 379,4 |                                          |   |   |                                                |                                                    |                                                                |                                        |                                        |                 |                 |                       |                             |                            |                 |                                       |                            |                                          |                |                |

**Негізгі және қызметтік құрылыстардың, суық жағдай салынғандардың, подвалдардың, аула құрылыстарының, жолдардың тағайындауы мен сипаттамасы / Назначение и характеристика основных и служебных строений, холодных пристроек, подвалов, дворовых сооружений, замощений**

| Конструктивтік элементтердің сипаттамасы / Описание конструктивных элементов |                         |                          |                        |                 |                     |                                                |                        |                         |                |                  |  |
|------------------------------------------------------------------------------|-------------------------|--------------------------|------------------------|-----------------|---------------------|------------------------------------------------|------------------------|-------------------------|----------------|------------------|--|
| Жоспар бойынша дитер / Дитер по плану                                        | Тағайындау / Назначение | Ауданы, м2 / Площадь, м2 | Көлемі, м3 / Объем, м3 | Тозу / Износ, % | іргетас / фундамент | қабырғалар және калкалар / стены и перегородки | жабылулар / перекрытия | төбе жабындысы / кровля | елендер / полы | ойықтар / проемы |  |
|                                                                              |                         |                          |                        |                 |                     |                                                |                        |                         |                |                  |  |
| 1                                                                            | 2                       | 3                        | 4                      | 5               | 6                   | 7                                              | 8                      | 9                       | 10             | 11               |  |
| Б                                                                            | асхана                  | 45,9                     | 339,5                  | 0               | бетон               | Құйдірілген кірпішті                           | ағаш                   | профилді тақта          | кафель         | пластик          |  |
|                                                                              | Административной Итого: | 45,9                     | 339,5                  |                 | бетон               |                                                | деревоз                | профлист                | кафель         | пластик          |  |

Орындаған маман(дар)  
Выполнил(и) специалист(ы)

Тажикбаев Бахвалер



Бөлімше басшысы  
Руководитель отделения

Оралалиев О.М.

(Т.А.Ә., қолы / Ф.И.О., подпись)

11.10.2019 ж. жағдайына құрастырылған

реестр арқылы №-қазақ 002182987656

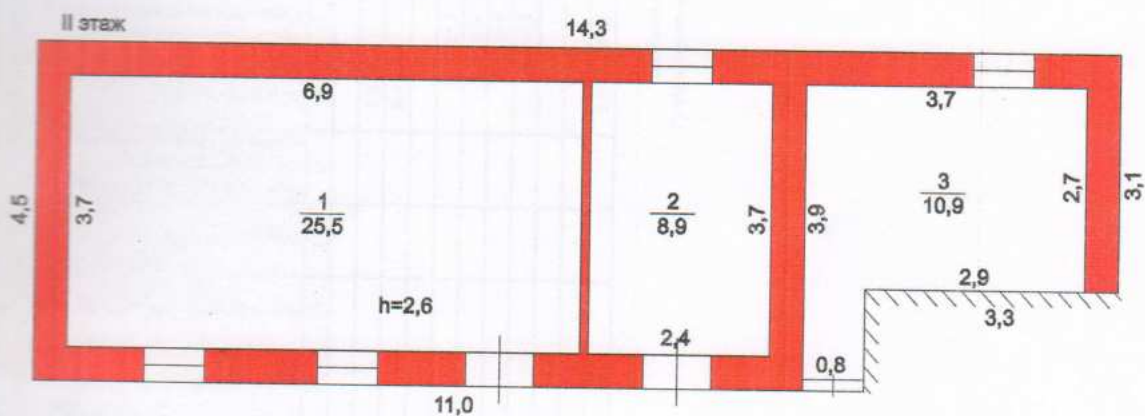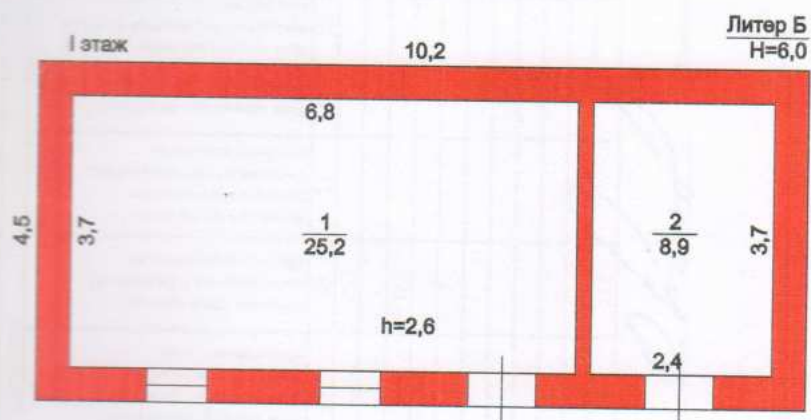

|   |             |                  |         |
|---|-------------|------------------|---------|
| <p>Отдел Сайрамского района<br/>по земельному кадастру и недвижимости<br/>филиала НАО «Государственная корпорация<br/>«Правительство для граждан» по Туркестанской области</p> |             |                  |         |
| <p>Адрес: обл. Южно-Казахстанская, р-н Сайрамский, с.о. Карасуский,<br/>с. Карасу, ул. Новостройка Бирлик, зд. 1</p>                                                           |             |                  |         |
| План строения   |             |                  | М 1:100 |
| Дата   | Исполнитель | Ф. И. О.         | Подпись |
|   | Специалист  | Тажибаев Бахадир |         |
|   | Проверил    | Оразалиев О.М.   |         |

ЗЖЫЛЖЫМАЙТЫН МУЛІК ОБЪЕКТІ ЖОСПАРЫНА ЭКСПЛИКАЦИЯ (к.Ф.2)  
ЭКСПЛИКАЦИЯ К ПЛАНУ ОБЪЕКТА НЕДВИЖИМОГО ИМУЩЕСТВА (к.Ф.2)

| Жазылу уақыты / Дата записи | Жоспар бойынша литері / Литер по плану | Қабаттар / Этажи | Үйін, пәтердің нөмірі / Номер помещения, квартиры | Үйін, пәтердің бөлшектерінің нөмірі / Номер помещений, квартир | Үйін, пәтердің бөлшектерінің пайдалануының белгілеуі / Назначение частей помещений, квартир | 7                       | 8                            | 9                    | 10                                     | 11                            | 12                          | 13                 | 14                                                                                              | 15                 | 16                                                               | 17                                                                          | 18   | 19                                                                   | 20   | 21                                                      | 22                                                                     | 23                                                             | 24                                                      | 25                | 26               | 27 |
|-----------------------------|----------------------------------------|------------------|---------------------------------------------------|----------------------------------------------------------------|---------------------------------------------------------------------------------------------|-------------------------|------------------------------|----------------------|----------------------------------------|-------------------------------|-----------------------------|--------------------|-------------------------------------------------------------------------------------------------|--------------------|------------------------------------------------------------------|-----------------------------------------------------------------------------|---|----------------------------------------------------------------------|---|---------------------------------------------------------|------------------------------------------------------------------------|----------------------------------------------------------------|---------------------------------------------------------|-------------------|------------------|----|
|                             |                                        |                  |                                                   |                                                                | Жалпы / Общая                                                                               | Пайдаланып / Пользуемая | Түрлі / Жігіз / Разн. / Муж. | Түрлі емес / Нежилая | Бөлшек пәтерде / В отдельных квартирах | Жатақханаларда / В общежитиях | Қонақ үйлері / В гостиницах | Сауалық / Торговая | Өнеркәсіптік - өндірістік жайлар мен ғимараттар / Промыш - лен. и производ. здания и сооружения | Қоймақ / Складская | Халыққа бейім беру мекемелері / Учреждения народного образования | Тұрғын үй қызметі көрсету кәсіпорындары / Предприятия бытового обслуживания | Басқару, ғылыми, банкітер, қотамдық және ұйымдар мен мекемелер / Организации и учреждения управлений, научных, банковских, общественных и т.п. | Қотамдық тамақтану кәсіпорындары / Предприятия общественного питания | Ленділік аяқ сақтау, емделу бағамдары мен мекемелер / Учреждения здравоохранения, лечебного назначения | Ленділік шығындары, спорттық / физкультура - спортивные | Ленділік шығындары және өнеркәсіптік / Учреждения культуры и искусства | Кәсіптік жайлар мен ғимараттар / Производ. здания и сооружения | Инженерлік желілер жүйесі / Сооружения инженерных сетей | Тармақтар / Разн. | Басқару / Прочие |    |
| 11.10.2019                  | Б                                      | 1                | 1                                                 | 1                                                              | кухня                                                                                       | 25,2                    |                              |                      
|                             |                                        |                  | 2                                                 | 2                                                              | кладовая                                                                                    | 8,9                     |                              |                      |                                        |                               |                             |                    |                                                                                                 | 8,9                |                                                                  |                                                                             |   |                                                                      |   | 25,2                                                    |                                                                        |                                                                |                                                         |                   |                  |    |
|                             |                                        |                  |                                                   |                                                                | Итого по этажу:                                                                             | 34,1                    |                              |                      |                                        |                               |                             |                    |                                                                                                 | 8,9                |                                                                  |                                                                             |   |                                                                      |   | 25,2                                                    |                                                                        |                                                                |                                                         |                   |                  |    |
|                             |                                        | 2                | 1                                                 | 1                                                              | кабинет                                                                                     | 25,5                    |                              |                      |                                        |                               |                             |                    |                                                                                                 |                    | 25,5                                                             |                                                                             |   |                                                                      |   |                                                         |                                                                        |                                                                |                                                         |                   |                  |    |
|                             |                                        |                  | 2                                                 | 2                                                              | кабинет                                                                                     | 8,9                     |                              |                      |                                        |                               |                             |                    |                                                                                                 |                    | 8,9                                                              |                                                                             |   |                                                                      |   |                                                         |                                                                        |                                                                |                                                         |                   |                  |    |
|                             |                                        |                  | 3                                                 | 3                                                              | кабинет                                                                                     | 10,9                    |                              |                      |                                        |                               |                             |                    |                                                                                                 |                    | 10,9                                                             |                                                                             |   |                                                                      |   |                                                         |                                                                        |                                                                |                                                         |                   |                  |    |
|                             |                                        |                  |                                                   |                                                                | Итого по этажу:                                                                             | 45,3                    |                              |                      |                                        |                               |                             |                    |                                                                                                 |                    | 45,3                                                             |                                                                             |   |                                                                      |   |                                                         |                                                                        |                                                                |                                                         |                   |                  |    |
|                             |                                        |                  |                                                   |                                                                | ИТОГО:                                                                                      | 79,4                    |                              |                      |                                        |                               |                             |                    |                                                                                                 | 8,9                | 45,3                                                             |                                                                             |   |                                                                      |   | 25,2                                                    |                                                                        |                                                                |                                                         |                   |                  |    |

Орындаган маман(дар)

Выполнил(и) специалист(ы)

11.10.2019

Ғажиббаев Бахадир

Бөлімше басшысы  
Руководитель отделения

Оразалиев О.М.



Түтілген, нөмірленген  
парақ